





СХЕМА ВОДОСНАБЖЕНИЯ И ВОДООТВЕДЕНИЯ С.П.БУЛЗИ КАСЛИНСКОГО РАЙОНА НА ПЕРИОД 2019-2034 ГОДЫ

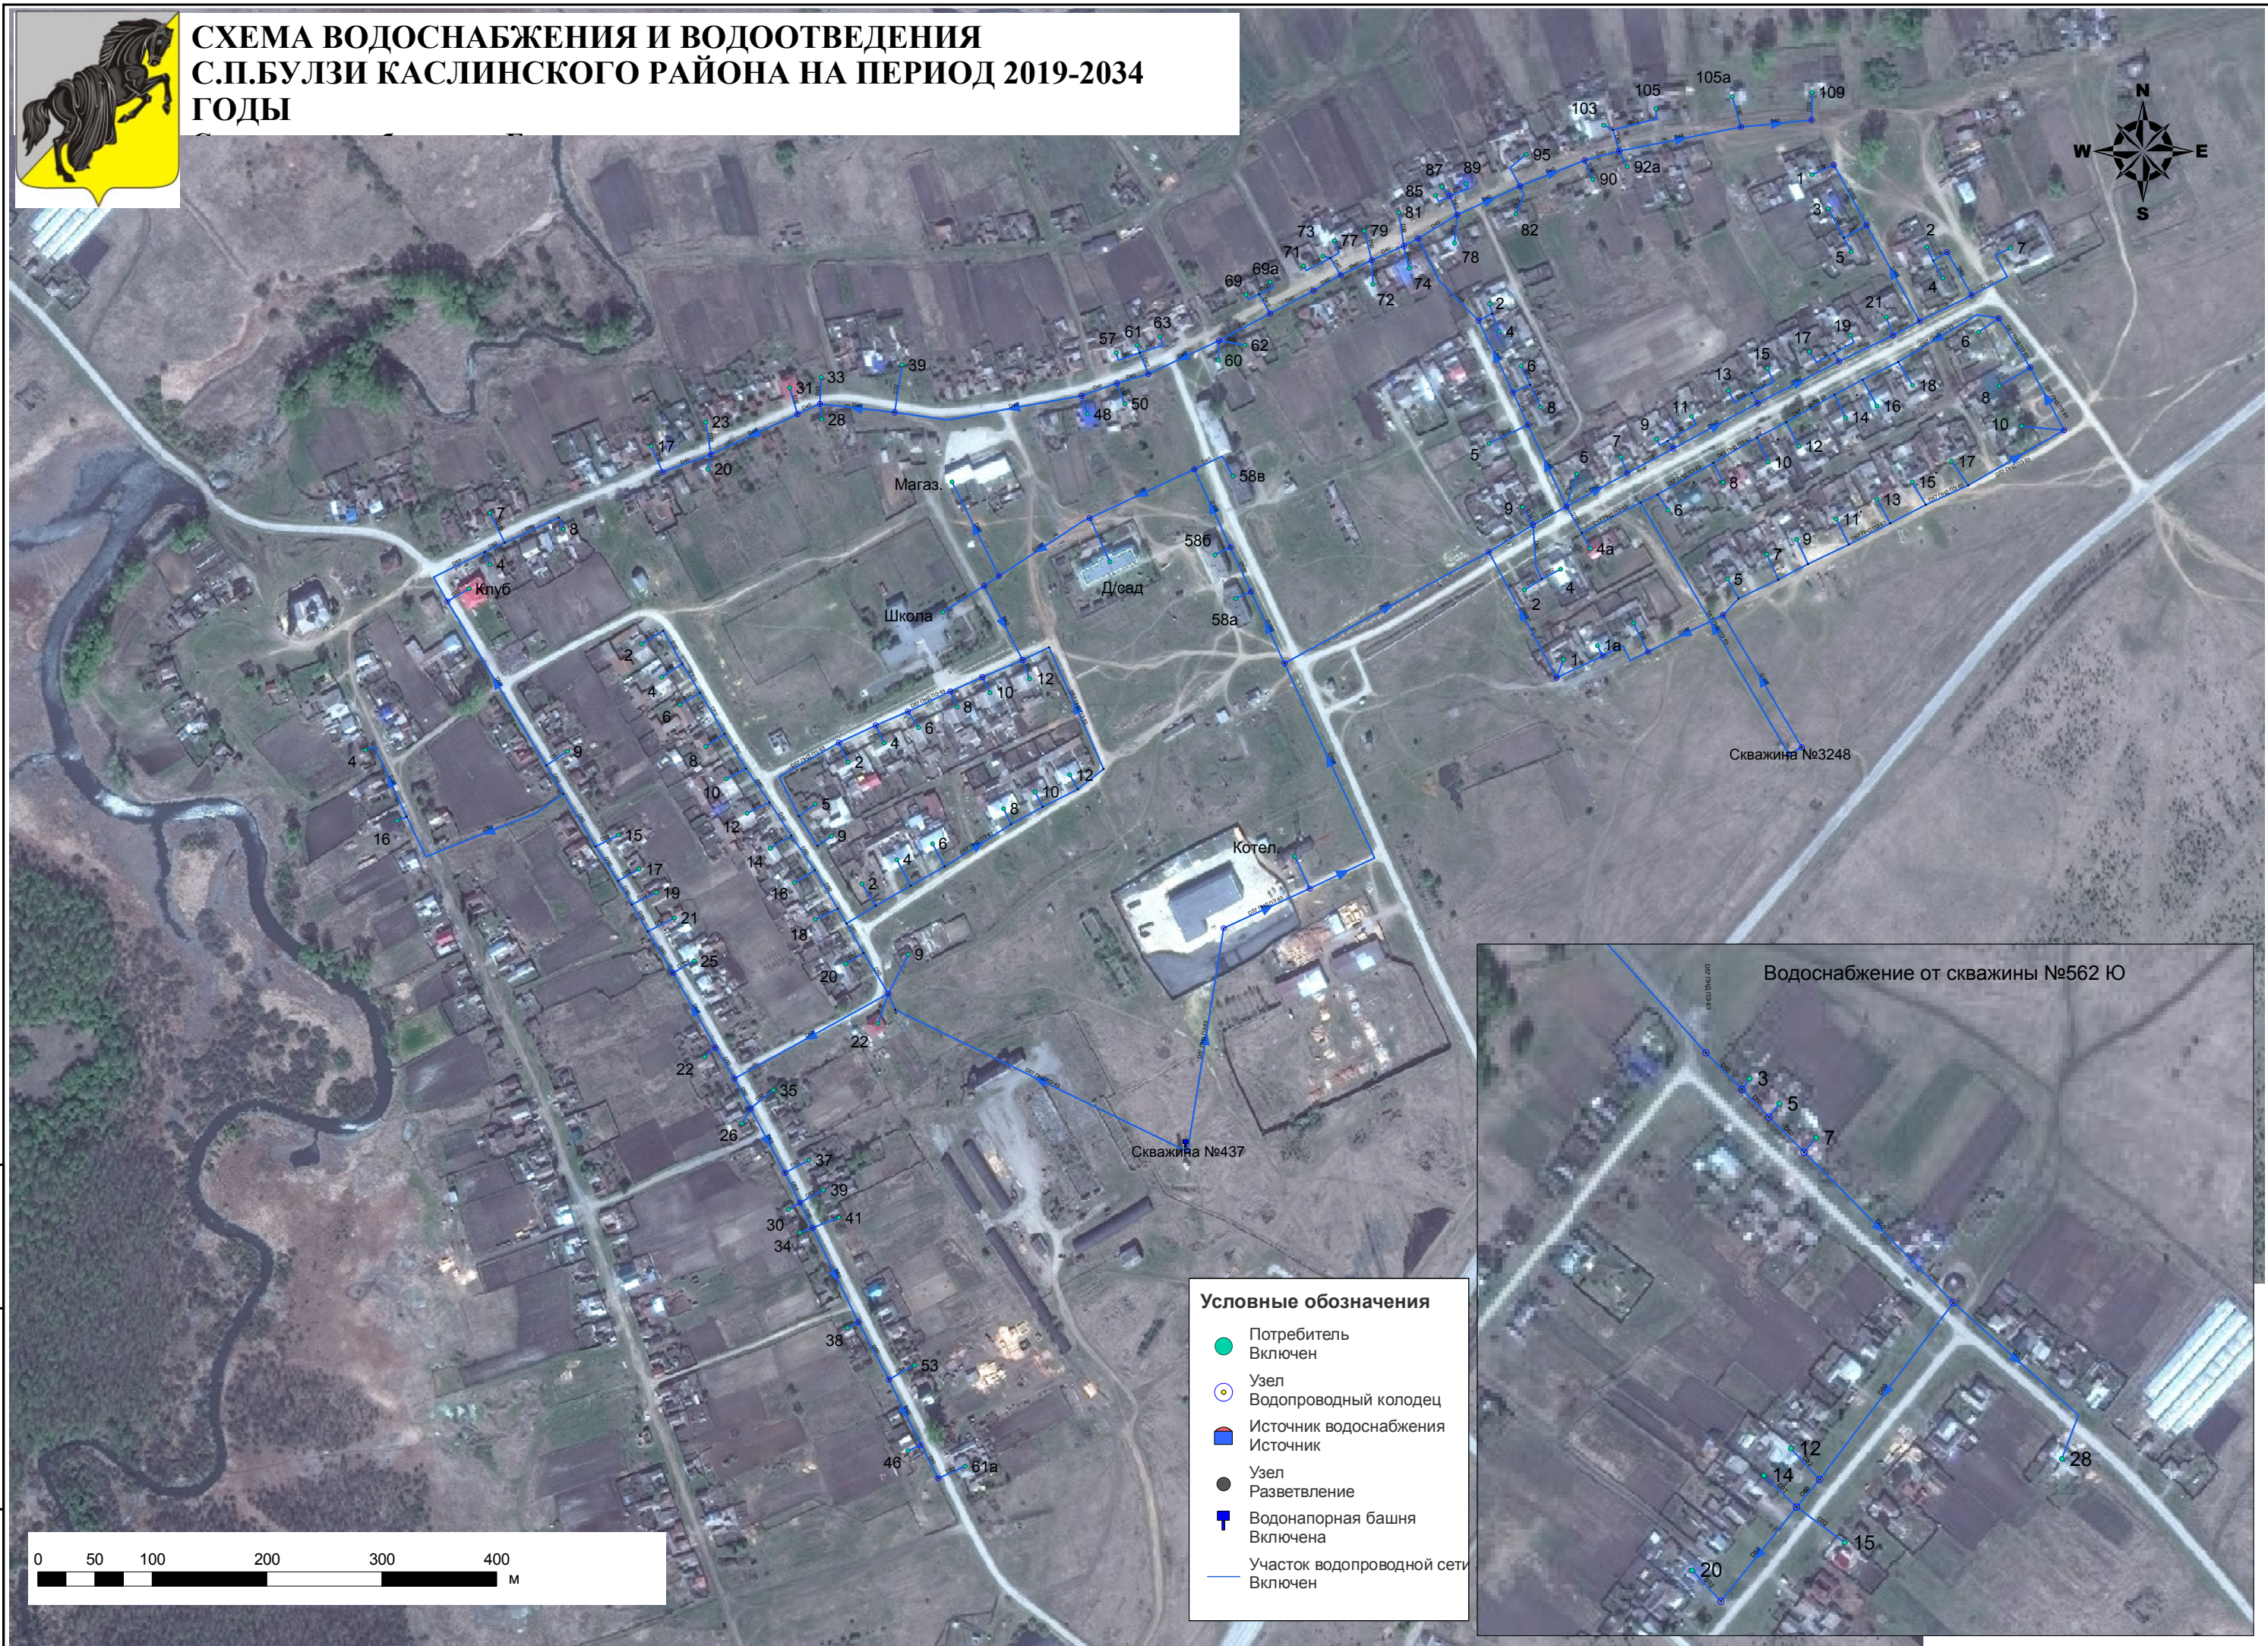

- Условные обозначения**
- Потребитель Включен
 - Узел
 - Водопроводный колодец
 - Источник водоснабжения
 - Источник
 - Узел
 - Разветвление
 - Водонапорная башня Включена
 - Участок водопроводной сети Включен

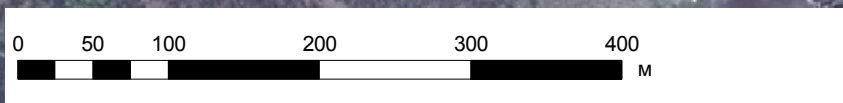

Инв. № подл.	
Подп. и дата	
Взам. инв. №	